



Vermessungs- und Katasterverwaltung Niedersachsen

Gemeinde: Hannover, Landeshauptstadt
Gemarkung: Hannover
Flur: 14 Flurstück: 1064/351


Liegenschaftskarte 1:1000

Standardpräsentation

Erstellt am 19.05.2016

N = 5802734

E = 32551063

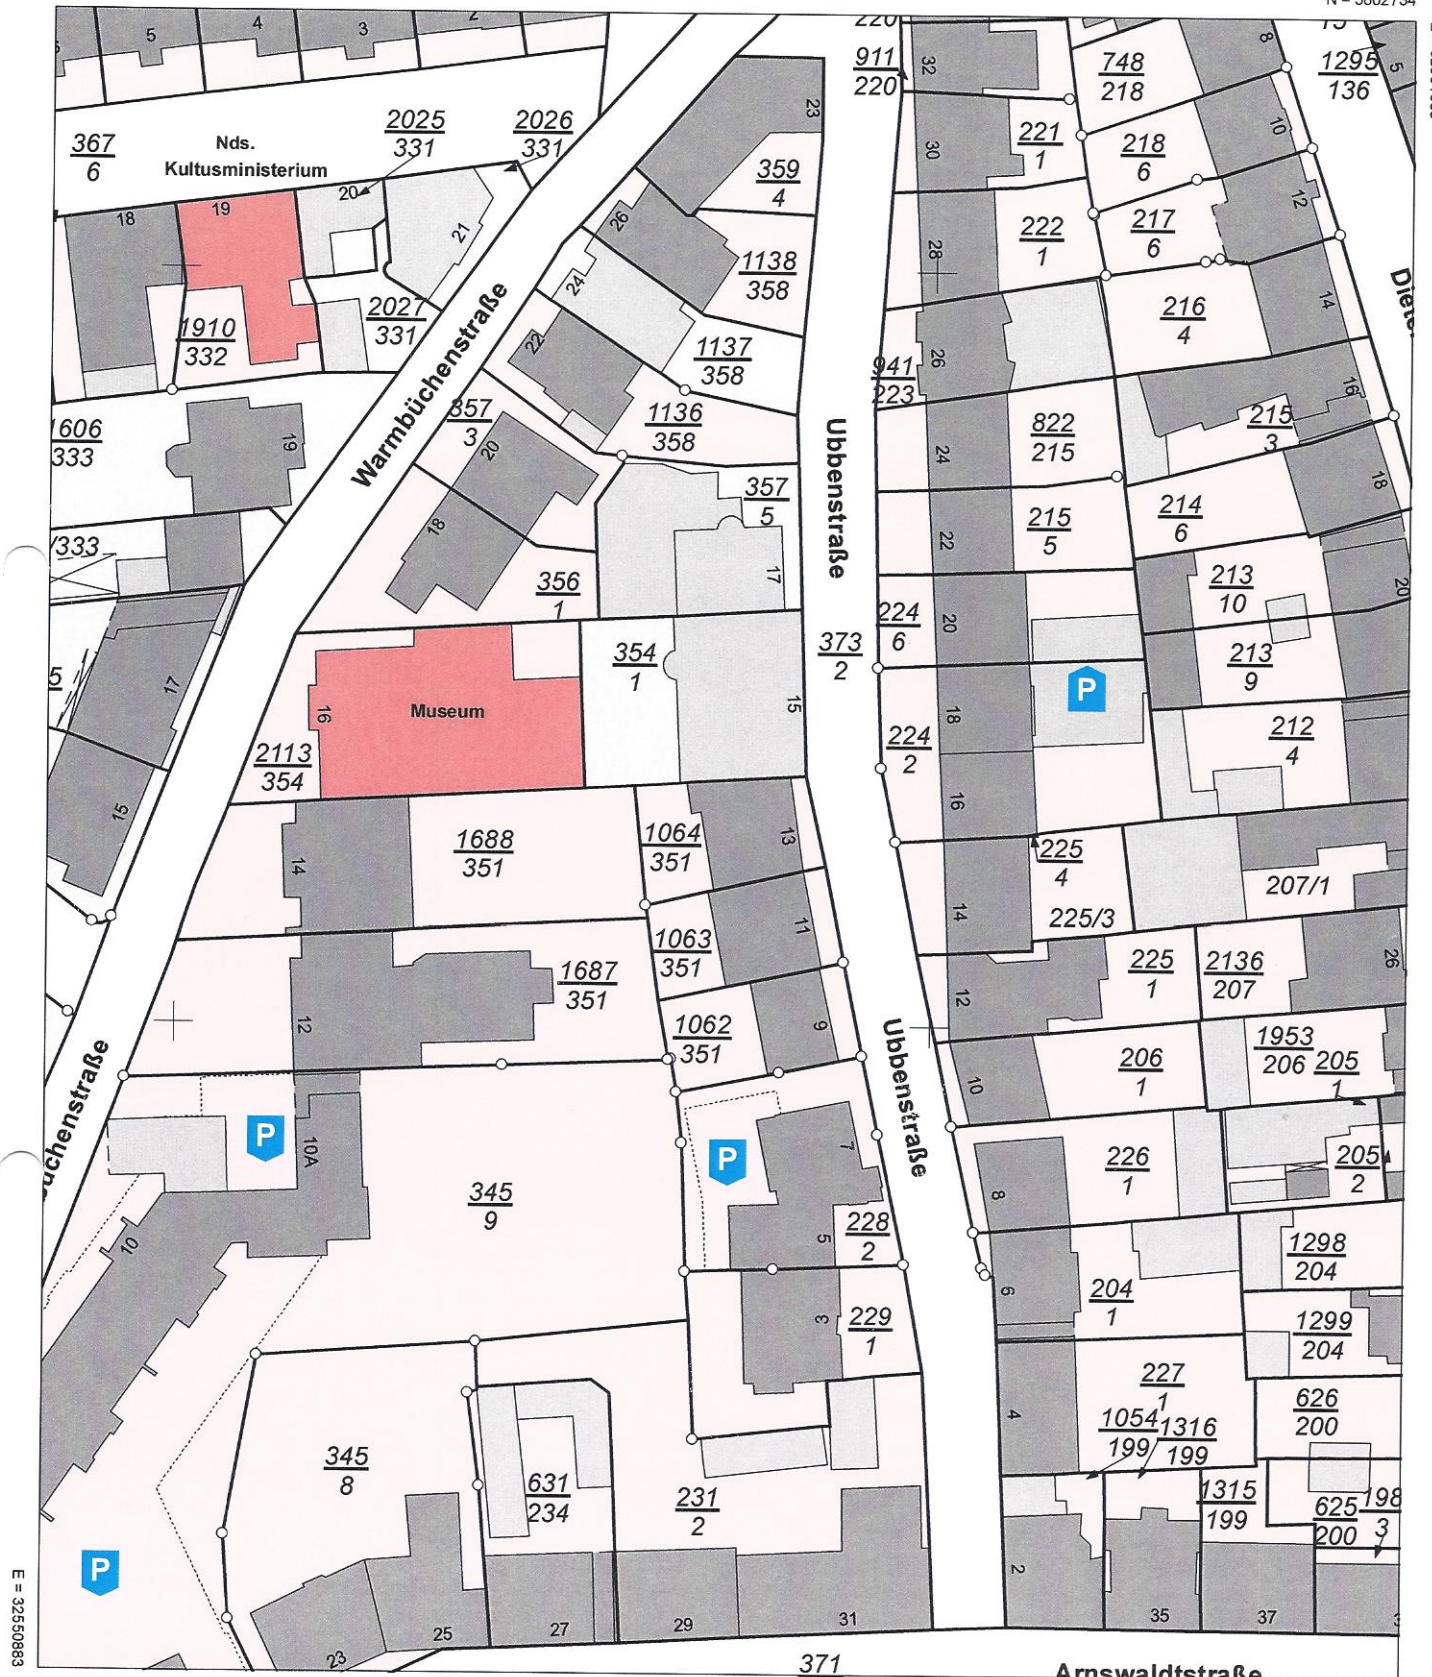

E = 32550863

N = 5802514

Maßstab 1:1000



Meter

Verantwortlich für den Inhalt:

Landesamt für Geoinformation und Landesvermessung Niedersachsen
- Katasteramt Hannover - Stand: 14.05.2016
Constantinstraße 40
30177 Hannover

Bereitgestellt durch:

Landesamt für Geoinformation und Landesvermessung Niedersachsen
- Katasteramt Hannover -
Constantinstraße 40
30177 Hannover

Zeichen:

Die Verwertung für nichteigene oder wirtschaftliche Zwecke und die öffentliche Wiedergabe sind gemäß § 5 Niedersächsisches Gesetz über das amtliche Vermessungswesen vom 12. Dezember 2002 (Nds. GVBl. 2003) nur mit Erlaubnis der für den Inhalt verantwortlichen Behörde zulässig.